



Geoteknisk rapport Indledende undersøgelse



Sag: J17.1452 – Skovhavegård 19, 7140 Stouby

Salg af parcelhusgrund

Horsens, den 21. december 2017

Rekvirent:
Hedensted Kommune
Tjørnevej 1 - 6
7171 Uldum

Jylland & Fyn

Sandøvej 3
8700 Horsens
jyadm@geoteknik.dk

Sjælland & Øerne

Industrivej 22
3550 Slangerup
sjadm@geoteknik.dk

FRANCK MILJØ- & GEOTEKNIK AS

WWW.GEOTEKNIK.DK
Tlf.: 4733 3200
CVR 89 54 63 11



Geoteknisk rapport

Indledende undersøgelse

Sag

J17.1452 – Skovhavegård 19, 7140 Stouby

Emne

I forbindelse med salg af parcelhusgrund har Franck Miljø- & Geoteknik AS til orientering om bund- og grundvandsforholdene udført en indledende undersøgelse omfattende 2 geotekniske borer, med forventning om opførelse af et enfamiliehus i et plan uden kælder.

Til vor rådighed har været situationsplan – bilag 0.

Konklusion

I borerne træffes, under ca. 0,4 - 0,7 m muld, bæredygtige aflejringer af senglacialt smeltevandsler, underlejres af glacialt moræneler til borerne afslutning 4 m under terræn.

Byggeriet kan, med forhold som i den udførte undersøgelse, mest relevant opføres ved direkte fundering på bæredygtige aflejringer. Gulve kan opbygges som normalt terrændæk, og på velkomprimeret sandfyld, som angivet i afsnittet "Gulve".

Anlægsarbejder kan udføres uden væsentlige gener fra grundvand. Der henvises i øvrigt til afsnittet, "Midlertidig tørholdelse".

Der er truffet dybereliggende fedt ler på de omkringliggende grunde, hvorfor det anbefales at der indføres restriktioner på beplantning. Der henvises i øvrigt til afsnittet "Særlige funderingsforhold", der beskriver de nærmere omstændigheder.



J17.1452 – Skovhavegård 19, 7140 Stouby

Side 3

Det bemærkes, at denne rapport er en indledende undersøgelse. Når der forelægger et konkret projekt bør der foretages supplerende undersøgelser/vurderinger.

J17.1452 – Skovhavegård 19, 7140 Stouby

Side 4

Indhold og bilag

Indhold

1. Markarbejde
2. Laboratoriearbejde
3. Grundvandsforhold
4. Geologiske forhold
5. Funderingsforhold
- 5.1 Styrkeparametre
- 5.2 Sætninger
- 5.3 Gulve
- 5.4 Særlige funderingsforhold
6. Kontrolundersøgelse
7. Tørholdelse
- 7.1 Midlertidig tørholdelse
- 7.2 Permanent tørholdelse
8. Anlægsforhold
9. Miljøforhold
10. Bemærkninger

Bilag

- | | |
|-------|-------------------------------------|
| 0 | Situationsplan |
| 1 - 2 | Boreprofiler |
| 3 | Koordinatliste, indmåling med GPS |
| - | Standardbilag, signaturforklaringer |



J17.1452 – Skovhavegård 19, 7140 Stouby

Side 5

1. Markarbejde

Der blev udført 2 geotekniske prøveboringer. Boredatoen fremgår af boreprofilerne. Borestederne er markeret på arealet med det monterede pejlerør.

I boringerne blev der:

- udtaget prøver i alle relevante aflejringer, ligesom betydende laggrænser blev indmålt.
- udført vingeforsøg.

Markundersøgelsen er udført i overensstemmelse med retningslinierne i Dansk Geotekniske Forening Bulletin 14 "Felthåndbogen".

Resultaterne af forsøgene er optegnet på boreprofilerne, med angivelse af placering af prøver og laggrænser.

Afsætning af borestederne er udført på baggrund af fremsendte tegning og terræn ved borestederne er indmålt i DVR90 (Dansk Vertikal Reference 1990).

2. Laboratoriearbejde

På de optagne prøver er der udført:

- geologisk bedømmelse.
- bestemmelse af naturligt vandindhold, w %.

Resultaterne af bestemmelserne fremgår af boreprofilerne.

Laboratorieundersøgelsen er udført i overensstemmelse med retningslinierne i Dansk Geotekniske Forening Bulletin 1 "Vejledning i Ingeniørgeologisk prøvebeskrivelse".

3. Grundvandsforhold

Der er indmålt frit vandspejl i borehullerne som angivet på boreprofilerne og i efterfølgende skema.

Pga. den korte tid mellem borearbejdets udførelse og pejling af vandspejlet er de målte vandspejl næppe repræsentative.

Vandspejlet forventes endvidere at være svingende og nedbørsafhængigt og anbefales derfor genpejlet før anlægsarbejdets planlægning og start.

I boringerne er der monteret pejlerør for senere kontrol.

Boring Nr.	Terrænkote [m]	GVS-kote [m]	Dybde [m u.t.]
G5	79,30	75,40	3,90
G5A	78,96	77,56	1,40

4. Geologiske forhold

I boringerne træffes, under ca. 0,4 - 0,7 m muld, aflejringer af senglaciale smeltevandsler, underlejres af glacialt moræneler til boringerne afslutning 4 m under terræn.

Se i øvrigt den detaljerede beskrivelse på boreprofilerne.

5. Funderingsforhold

Med de trufne forhold kan der funderes i geoteknisk kategori 2, jf. Eurocode 7 (EN1997).

Der kan foretages direkte fundering af alle bygningsdele.

Fundering kan ske i bæredygtige aflejringer eller på velkomprimeret sandfyld udlagt efter udskiftning til disse aflejringer.

Fundamenter/sand-/grusfyld kan funderes/opbygges i eller under den dybde, der er angivet i efterfølgende skema.

Gulve kan opbygges som terrændæk efter afrømning som angivet i skema.



J17.1452 – Skovhavegård 19, 7140 Stouby

Side 7

Boring Nr.	Terrænkote [m]	AFR-kote [m]	Dybde [m u.t.]	OBL-kote [m]	Dybde [m u.t.]
G5	79,30	78,60	0,7	78,60	0,7
G5A	78,96	78,56	0,4	78,56	0,4

"OBL" angiver overside af bæredygtige aflejringer.

"AFR" angiver niveau for afrømning, for opbygning af normalt sætningsfrie gulve og normale befæstede arealer.

Fundamenter skal altid føres til frostfri dybde, svarende til 0,9 m for almindeligt byggeri og 1,2 m under fremtidigt terræn for fritstående konstruktioner.

5.1 Styrkeparametre

Jf. Eurocode 7 (EN1997) skal konstruktioner under jorden sikres ved beregninger i både anvendelses- og brudgrænsetilstand. Følgende karakteristiske styrkeparametre kan anvendes ved beregning:

LER, Sg:

$$\begin{aligned} c_v &= 60 - 90 \text{ kN/m}^2 \\ c' &= 6 - 9 \text{ kN/m}^2 \\ \phi &= 30^\circ \\ \gamma/\gamma' &= 19/9 \text{ kN/m}^3 \end{aligned}$$

MORÆNELER

$$\begin{aligned} c_v &= 110 - 130 \text{ kN/m}^2 \\ c' &= 11 - 13 \text{ kN/m}^2 \\ \phi &= 30^\circ \\ \gamma/\gamma' &= 21/11 \text{ kN/m}^3 \end{aligned}$$

5.2 Sætninger

Generelt skønner vi, at der ikke vil komme betydende sætninger, men fundamenter anbefales dog armeret med min. 0,2 % ribbestål, fordelt foroven og forneden, som sætningsudjævnende armering.

For almindelige liniefundamenter vil vi anbefale, at der anvendes 3Y12 i både top og bund. Der bør anvendes min. betonstyrke C12. Betonen vibreres omhyggeligt og jernenes placering skal sikres under udstøbning.



5.3 Gulve

Normalt sætningsfrie gulve kan udlægges som terrændæk efter afrømning til "AFR" eller derunder.

5.4 Særlige funderingsforhold

Fundering på ret - meget fedt ler er problematisk idet lerets volumen ændres med vandindholdet og ændringer af volumen kan medføre sætningsskader. For at sikre byggeriet mod fremtidige sætningsskader, skal et konstant vandindhold sikres.

Eftersom der er truffet dybereliggende fedt ler på de omkringliggende grunde, anbefales det derfor, at de generelle forholdsregler herunder overholdes:

- Fældes der træer i byggefeltet eller i byggefeltets periferi skal byggeriet udskydes til kvældningen herfra er standset, som minimum til det efterfølgende forår.
- Løvfældende træer og buske skal begrænses, således de ikke bliver højere end 2/3 af deres afstand til bygningen. Denne begrænsning, der skal være fremtidssikret, er meget vigtig idet risikoen for skader ellers øges drastisk.

6. Kontrolundersøgelse

I henhold til Eurocode 7 (EN1997) skal der i forbindelse med byggeri foretages kontrolinspektioner af samtlige udgravnninger til sikring af, at der overalt funderes på de forudsatte intakte aflejringer, med de forudsatte styrkeparametre og egenskaber.

Hvis afrømning medfører opbygning af sandfyld på over 0,6 m under gulve, skal der jf. Eurocode 7 (EN1997), udføres kontrol med fyldens lejringstæthed, som bør være min. 98 % standardproctortæthed bestemt ved isotopmetoden.

Den anførte komprimeringsgrad er at opfatte som et gennemsnit af min. 5 forsøg, hvor intet forsøg må ligge mere end 3 % under det krævede gennemsnit.



7. Tørholdelse

7.1 Midlertidig tørholdelse

Anlægsarbejder kan udføres uden væsentlige gener fra grundvand.

Tilsivende vand skal dog straks fjernes ved f.eks. simpel lænsning, for at undgå opblødning af de lerede aflejringer.

Vi deltager gerne i nærmere vurderinger såfremt dette måtte blive aktuelt.

7.2 Permanent tørholdelse

De aktuelle aflejringer er lavpermeable aflejringer med en skønnet permeabilitetskoefficient $k \leq 0,00001$ m/s, og vurderes dermed ikke at være selvdrenende.

If. Bygningsreglementet 2015 skal konstruktioner udføres på en sådan måde, at regn og sne samt overfladevand, grundvand, jordfugt, kondensvand og luftfugtighed ikke medfører fugtskader og fugtgener.

Det betyder bl.a., at terrændæk skal udføres på fast og tør jordbund og at terrænet ikke må kunne udsættes for oversvømmelser.

Overfladevand skal således bortledes, f.eks. ved anvendelse af tilstrækkelig fald på terræn bort fra bygningen.

Det har hidtil været god praksis, at der anvendes dræn, hvor guloverfladen ligger mindre end 300 mm over terræn, og jorden ikke samtidig er tilstrækkelig selvdrenende.

(kilde SBI-anvisning 231, Fundering af mindre bygninger, s. 69).

Der henvises i øvrigt til "Norm for dræning af bygværker DS 436".



J17.1452 – Skovhavegård 19, 7140 Stouby

Side 10

8. Anlægsforhold

Udgravningerne kan udføres uafstivet.

Den aktuelle lerjord kan ved mekanisk påvirkning (gummihjulstrafik m.m.) let blive opblødt, æltet og ufremkommelig, hvilket der må tages hensyn til ved planlægning og udførelse af jordarbejdet.

9. Miljøforhold

Ifølge Miljøportalens hjemmeside ligger grunden uden for områdeklassificeret område, hvilket betyder, at kommunen har oplysninger om at jorden forventes at være ren og kan henføres til kategori 1. Evt. overskudsjord fra grunden kan bortkøres uden yderligere kemiske analyser og godkendelser.

Såfremt der under gravearbejdet mod forventning træffes tegn på forurening skal relevante myndigheder kontaktes.

10. Bemærkninger

Det bemærkes, at denne rapport er en indledende undersøgelse. Når der forelægger et konkret projekt bør der foretages supplerende undersøgelser/vurderinger.


Der kan være afvigelser fra en retlinet interpolation mellem prøvesteder.

Vi deltager gerne i supplerende vurderinger og kontrol. Kontrol må rekvireres senest dagen før.


Jordprøver opbevares 14 dage fra dato, medmindre andet aftales.

Horsens, den 21. december 2017

FRANCK MILJØ- & GEOTEKNIK AS

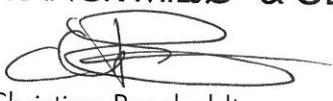
Christian Bergholdt
Sagsbeandler


Peder Hauritz
Kvalitetssikring

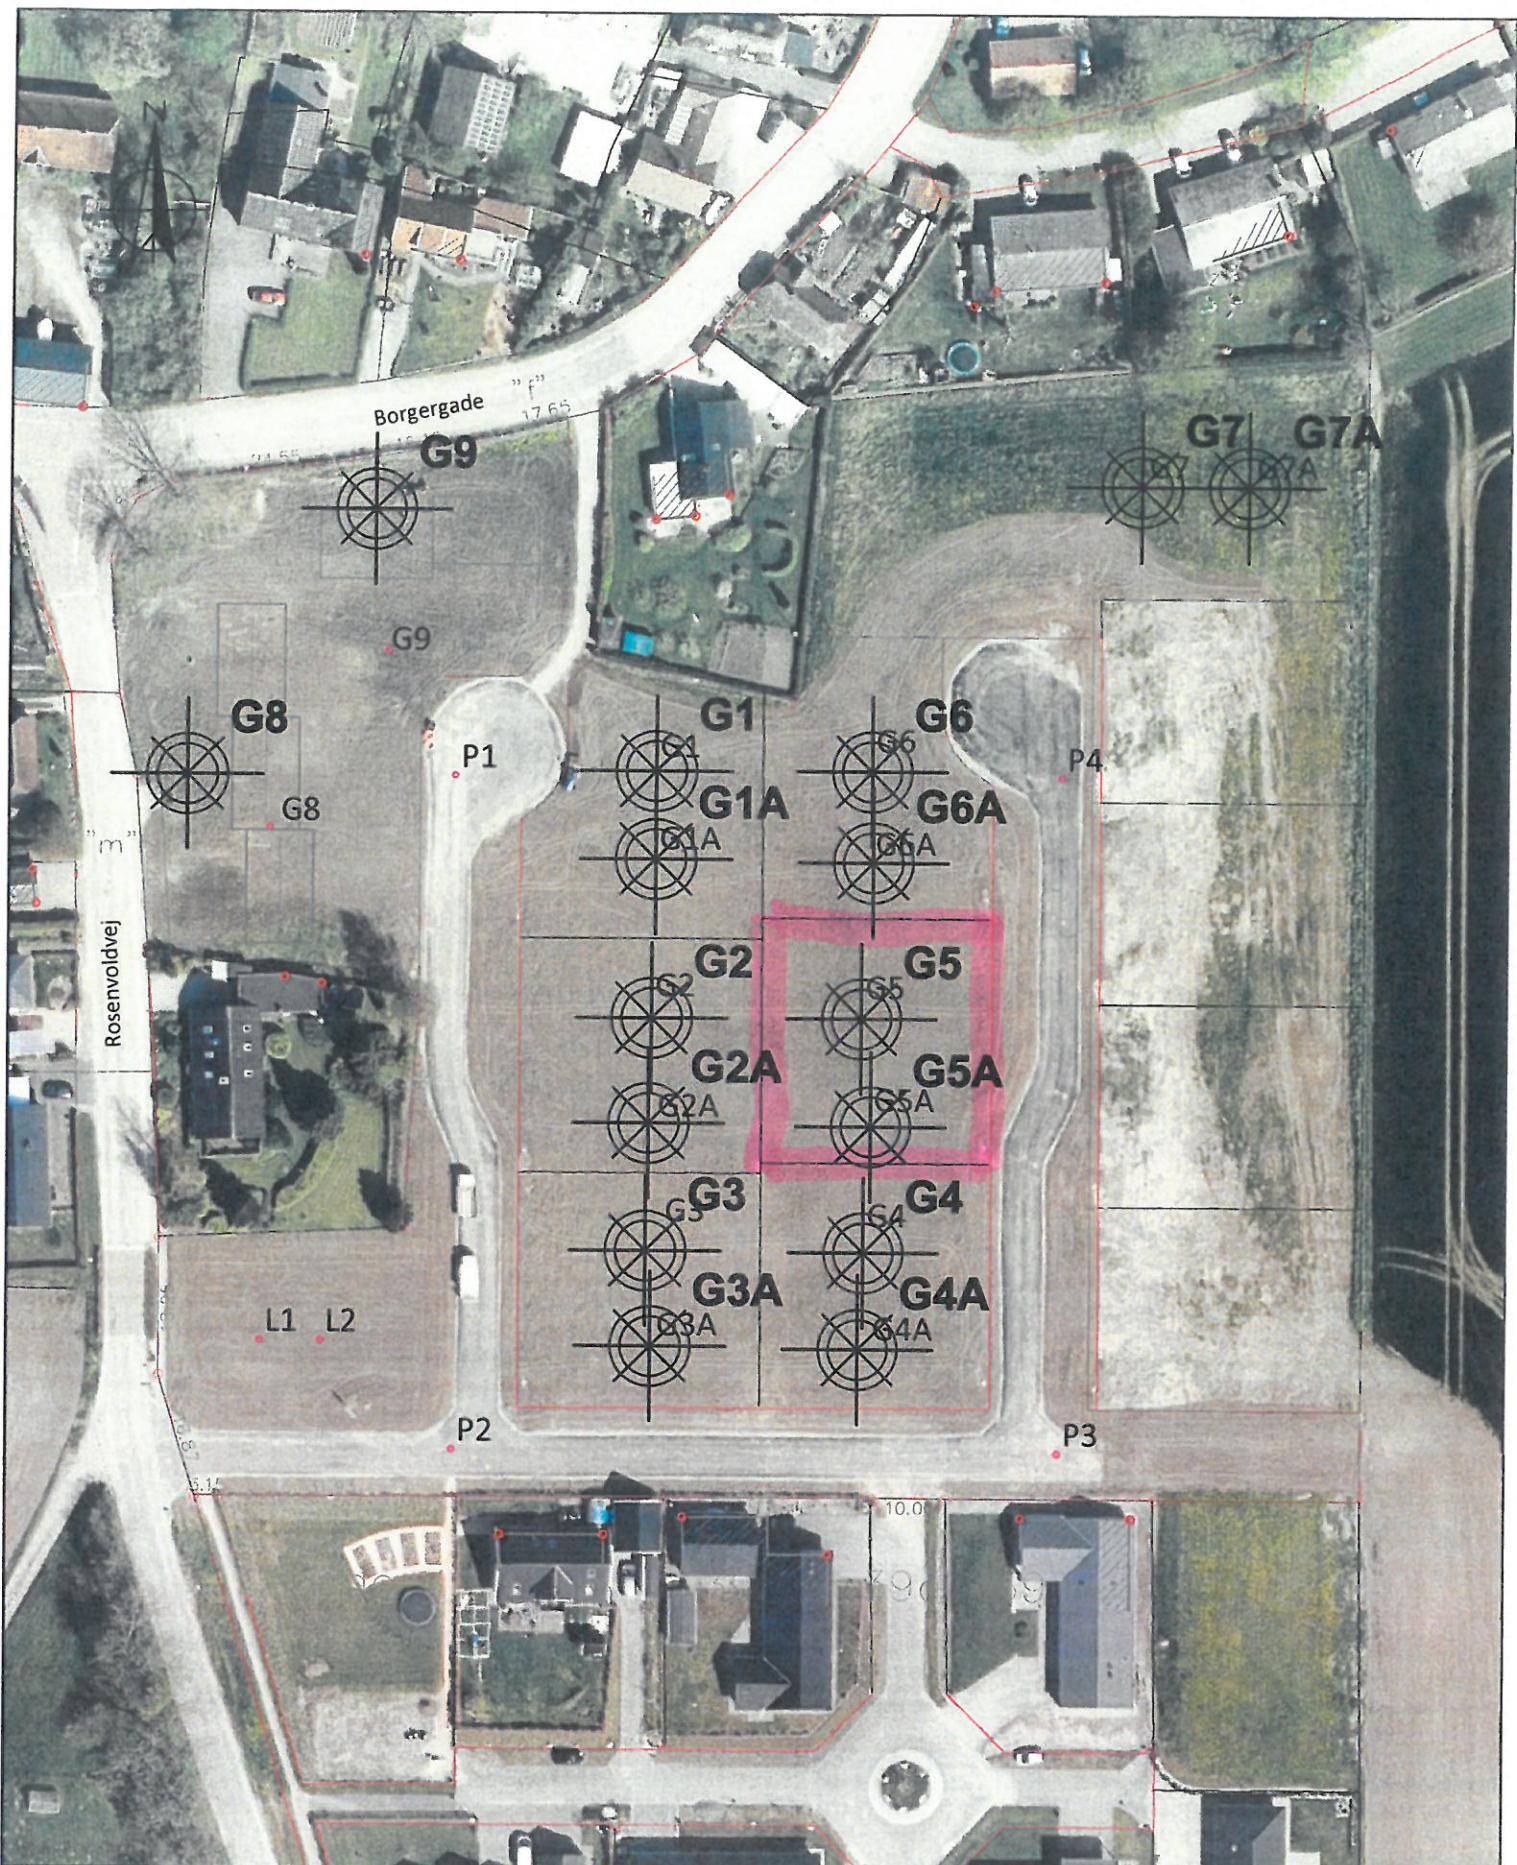**Situationsplan**

Tegn.:

RUS

Sag: Skovhavegård - Stouby


Sag nr.: 17.1452

Bilag nr.: 0

Mål(A4): 1:1000

Jylland: Sandøvej 3 8700 Horsens Telefon 47 33 32 00 www.geoteknik.dk
Sjælland: Industrivej 22 3550 Slangerup Telefon 47 33 32 00 www.geoteknik.dk

Boreprofil

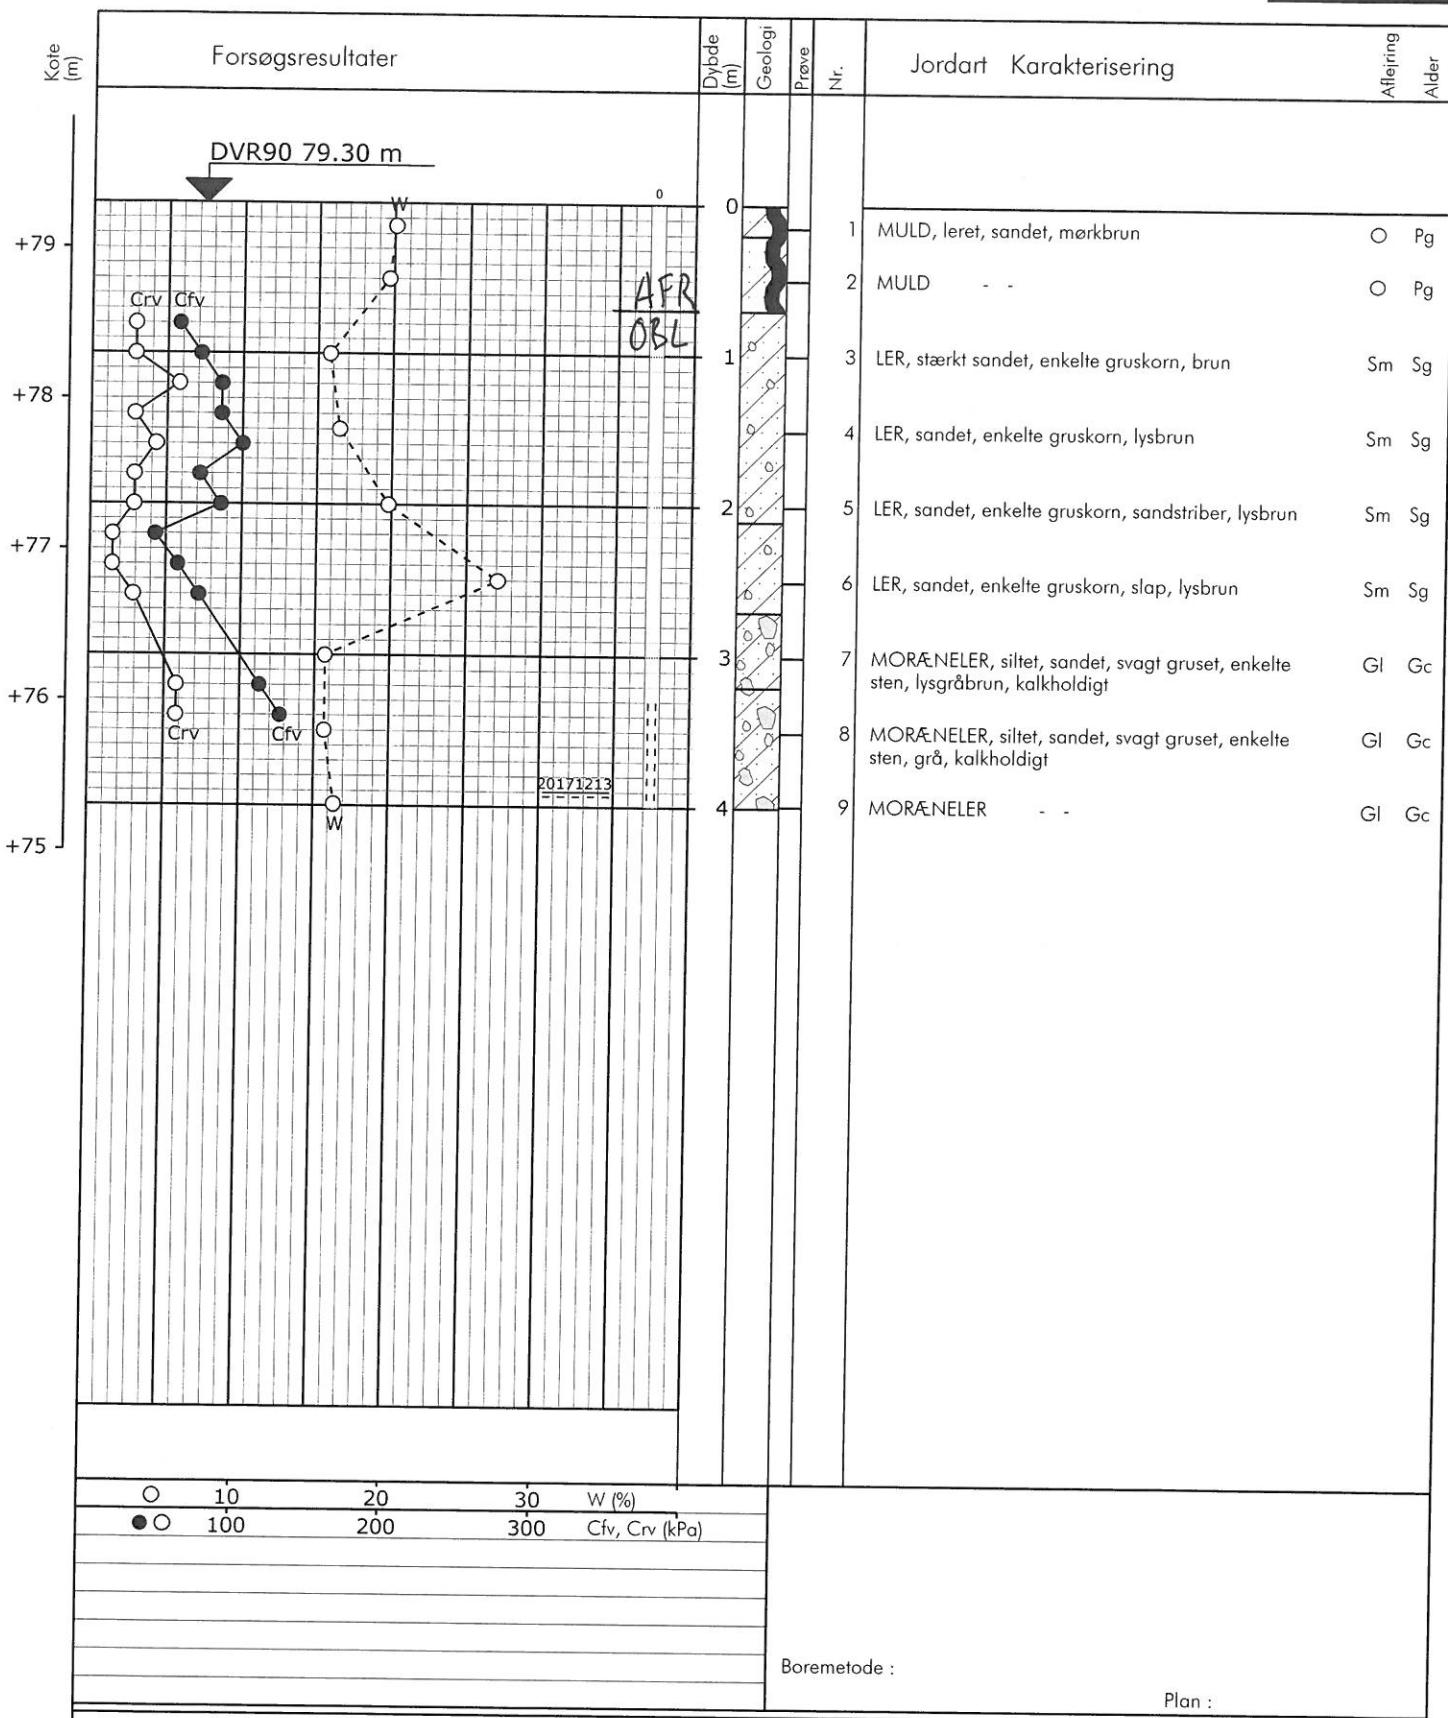

Sag : 17.1452 Skovhavegård, Stouby


Strækning : Boret af : TBH

Dato : 2017.12.13

Boring nr.: G5

Bilag nr.: 1 S. 1/1

Boreprofil

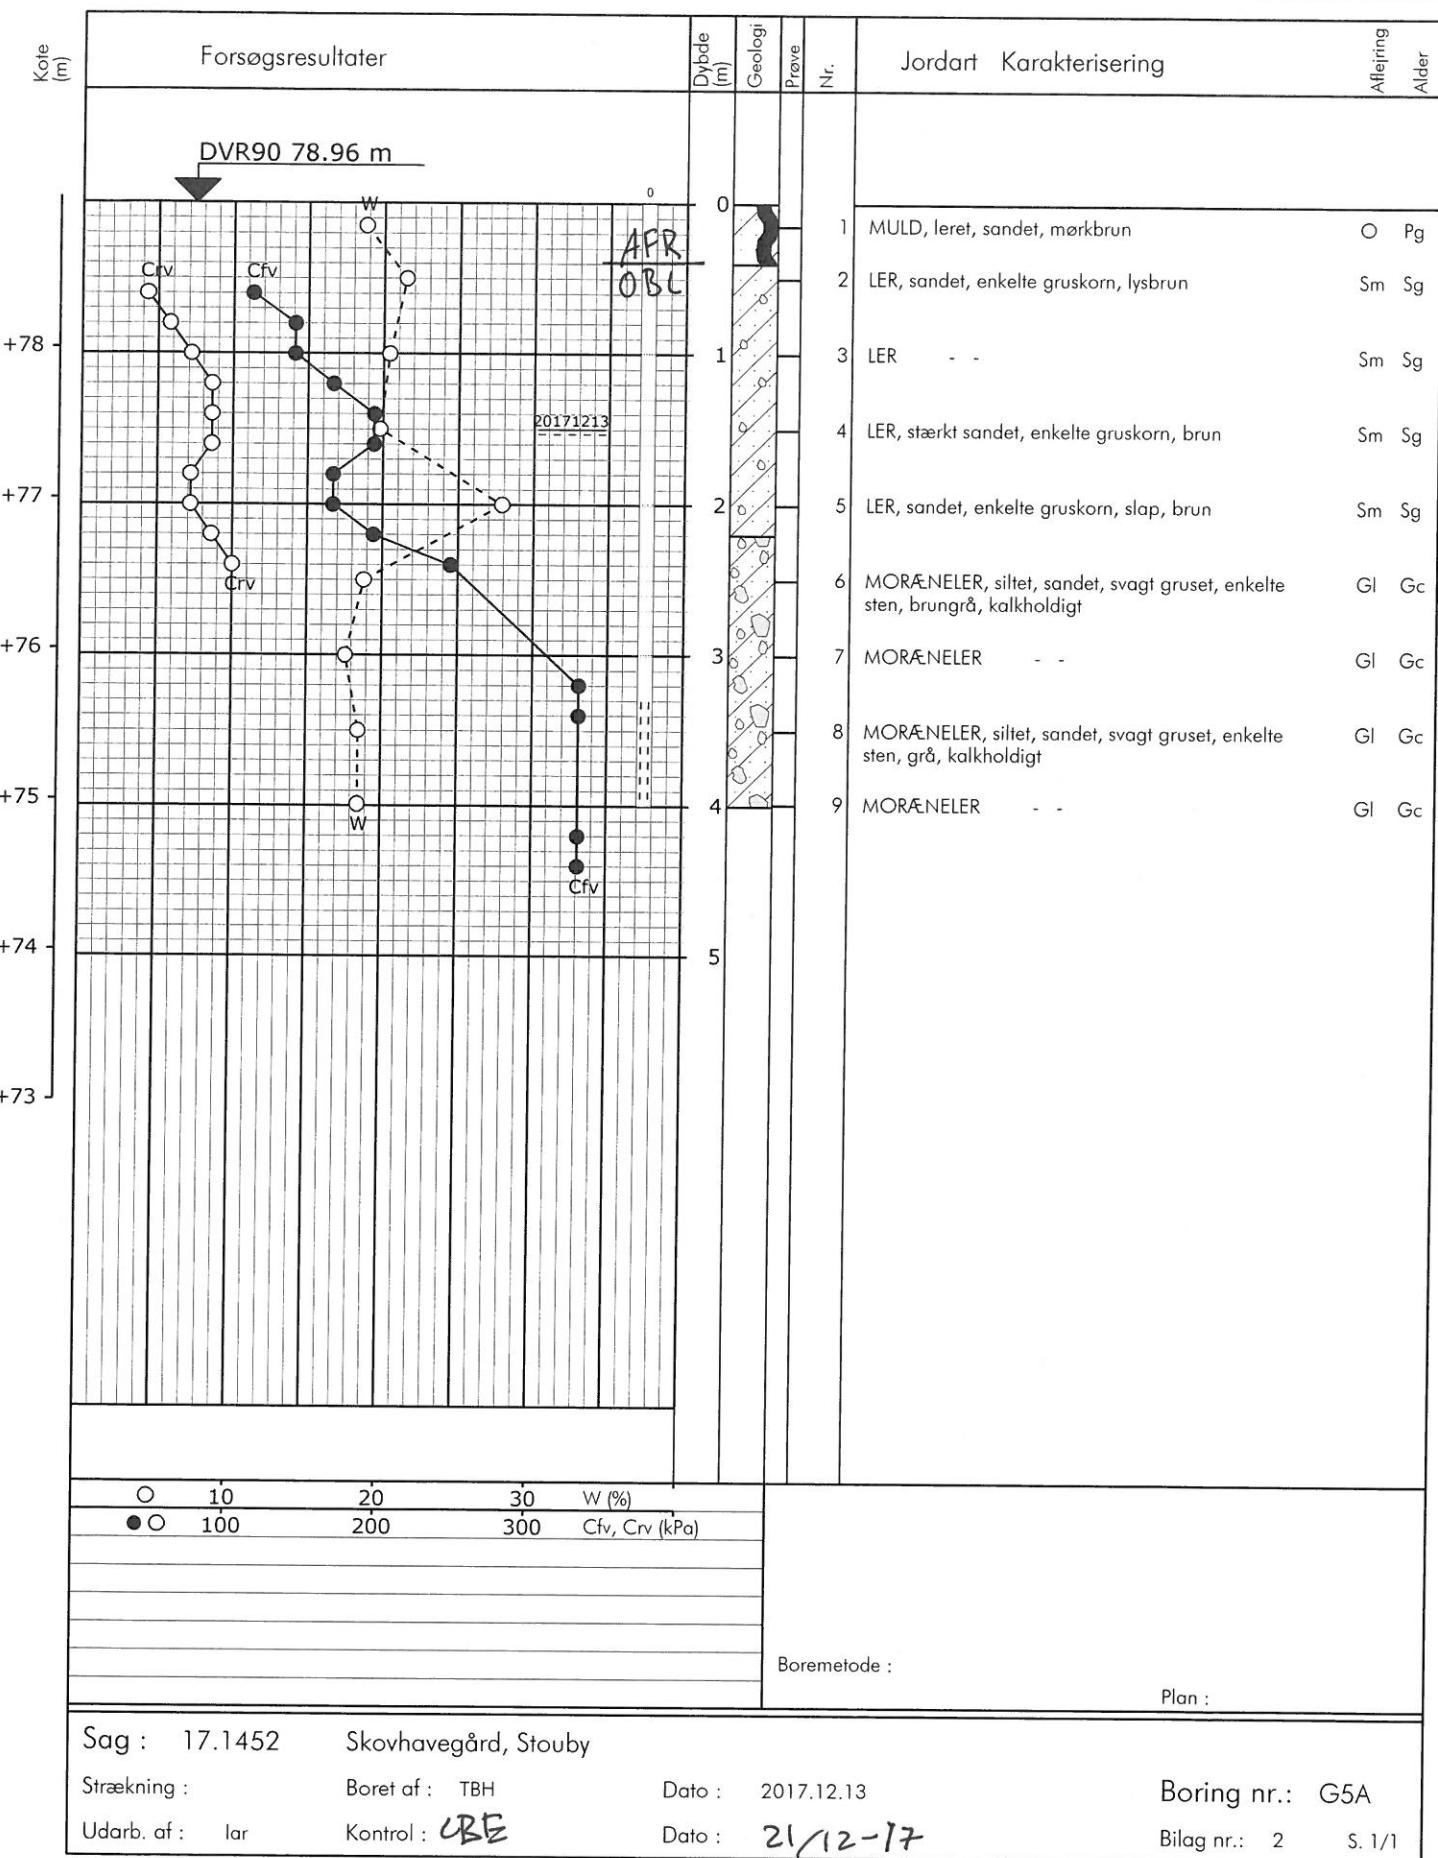

Sag : 17.1452 Skovhavegård, Stouby

Strækning :

Skovhavegård, Stouby

Dato : 2017.12.13

Boring nr.: G5A

Udarb. af : lar

Kontrol : CBE

Dato : 21/12-17

Bilag nr.: 2 S. 1/1



Koordinatliste, indmåling med GPS

17.1452	Pkt	y	x	z
g5	141117.811	-246618.938	79.295	
g5a	141103.431	-246617.630	78.956	

Sag: Skovhavegård 19, 7140 Stouby	Sagsnr.: J17.1452
Emne: Nyt enfamiliehus	Bilag: 3
Jylland: Sandøvej 3, 8700 Horsens Tlf.: 47333200 Email: jyadm@geoteknik.dk	Sjælland: Industrivej 22, 3550 Slangerup Tlf.: 47333200 Email: sjadm@geoteknik.dk

Forsøgsresultater

Jordartssignatur		Situationsplan		Boreprofil
	FYLD		MORÆNESAND	<ul style="list-style-type: none"> Pumpeboring (BU) Pejleboring (BW) Miljøboring (BE) Boring uden prøver (B) Boring med prøvetagning (BS) Boring med prøver og vingeforsøg (BG) CPT forsøg (C) Sondering, rammesonde (F)
	MULD		MORÆNESILT	
	MULD, sandet		MORÆNELER	
	SAND, muldet		KALK (KRIDT)	
	SAND, muldpartier		FLINT	
			KLIPPE	
	STEN		GYTJE	
	GRUS		SKALLER	
	SAND		TØRV	
	SILT		TØRVEDYND	
	LER		PLANTERESTER	
I moræneaflejringer kan der forventes sten og blokke, der ikke ses i borerne.				
Geologiske forkortelser		Pejlerør		
Miljø	Alder	<p>1 Indtagsnr. 2 Topkote / Ref. kote 3 Beton 4 Fyld 5 GVS 6 Bentonit 7 Filtergrus 8 Filterrør 9 Længde 10 Afstand 11 Tørv 12.34 m 13 2016.01.07 14 Terraenkote 15 Pejling 16 Bund af filterrør</p>		
Br Brakvand	Pg Postglacial			
Fe Ferskvand	Sg Senglacial			
Fl Flydejord	Al Allerød			
Gl Gletscher	Gc Glacial			
Ma Marin	Ig Interglacial			
Ne Nedskyl	Is Interstadial			
O Overjord	Te Tertiær			
Sk Skredjord	Ng Neogen			
Sm Smeltevand	Pn Palæogen			
Vi Vindaflejret	Pi Pliocæn			
Vu Vulkanisk	Mi Miocæn			
	Ol Oligocæn			
	Eo Eocæn			
	Pl Palæocæn			
	Sl Selandien			
	Da Danien			
	Kt Kridt			
	Ms Maastrichtian			
	Se Senon			
	Re Recent			

Definitioner

Signatur	Emne	Fork.	Enhed	Beskrivelse
	Vandindhold	W	[%]	Vand i % af tørstofvægt
	Flydegrænse	WL	[%]	Vandindhold ved flydegrænsen
	Plasticitetsgrenser	WP	[%]	Vandindhold ved plasticitetsgrensen
	Rumvægt	IP	[%]	IP = WL - WP
	Poretal	y	[kN/m³]	Forholdet mellem totalvægt og totalvolumen
	Glødetab	e		Forhold mellem porevolumen og kornvolumen
	Reduceret Glødetab	gl	[%]	Vægttab ved glødning i % af tørstofvægten
	Kalkindhold	glr	[%]	gl - ka
	Kalkprøve	ka	[%]	Vægt af CaCO ₃ i % af tørstofvægten
-/(+)/+/-/+		kp		Reaktion med saltsyre: - kf.: kalkfrit, (+) sv.khl.: svagt kalkholdigt, + khl.: kalkholdigt, ++ st. khl.: stærkt kalkholdigt
+/-/+/-/-/-	Frost			++ Opfrysningsfarlige under alle betingelser + Opfrysningsproblemer, selv under korte frostperioder (+) Opfrysningsproblemer, under længere frostperioder - Ikke opfrysningsfarlig -- Absolut ingen opfrysningsfare ? Frostfaren kan ikke bedømmes -?/+ Frostfaren er vanskelig at bedømme
H1,H2,H3,H4,H5	Hærdningsgrader			H1: Uhardnet, H2: Svagt hærdnet, H3: Hærdnet, H4: Stærkt hærdnet, H5: Meget stærkt hærdnet
	Gradering			U<3: Sorteret, 3<U<6: Ringe graderet, 6<U<15: Graderet, U>15: Velgraderet
	Vingestyrke, intakt	cfv	[kN/m²]	Udrænet forskydningsstyrke målt ved vingeforsøg i intakt jord
	Vingestyrke, omrørt	crv	[kN/m²]	Udrænet forskydningsstyrke målt ved vingeforsøg i omrørt jord
	Sonderingsmodstand			Antal halve omdrejninger pr. 200 mm nedsynkning
	- Belastet spidsbor	RSP	N200	Antal slag pr. 200 mm nedsynkning
	- Svensk rammesonde	RRS	N200	Antal slag pr. 200 mm nedsynkning
	- Let rammesonde	RLSD	N200	Antal slag pr. 300 mm nedsynkning
	- SPT-sonde, lukket/åben	SPT	N300	